

Obec Svinia

Hlavná ul. č. 87/10

PSČ 082 32

Číslo: SÚ-S/17288/171660/2023-Čj

V Prešove dňa: 21.02.2024

Oznámenie

rozhodnutia verejnou vyhláškou podľa § 69 ods. 2 zákona č. 50/1976 Zb. o územnom plánovaní a stavebnom poriadku (ďalej v texte len „stavebný zákon“) v znení neskorších predpisov

Stavebné povolenie

Obec Svinia, ako vecne a miestne príslušný špeciálny stavebný úrad podľa § 117 od. 1 zákona č. 50/1976 Zb. o územnom plánovaní a stavebnom poriadku (ďalej len „stavebný zákon“) v znení neskorších predpisov preskúmal žiadosť stavebníka **ANOVIA s.r.o. Drienica 20, 083 01 Drienica** ako splnomocnený zástupca združenia vlastníkov pozemkov, ktorá ďalej splnomocnila spoločnosť **ProEngi s.r.o. Bratislavská 2, 080 01 Prešov** (ďalej len „stavebník“) podanú dňa **03.10.2023** podľa § 62 stavebného zákona a podľa § 66 stavebného zákona a §10 vyhlášky č. 453/2000 Z. z., ktorou sa vykonávajú niektoré ustanovenia stavebného zákona vydáva rozhodnutie, ktorým

Líniová inžinierska stavba: „**IBV Svinia na ul. Šarišská v lokalite Močiar 2**“, nachádzajúca sa na pozemku parc. č. **KN-C 565/97, 565/99, 565/100, 565/101, 565/102, 565/103, 565/104, 565/105, 565/164, 565/165, 565/166, 565/167, 565/168, 565/169, 565/170, 565/171, 565/172, 565/173, 565/178, 565/185, KN – E 222/30, 493**, katastrálne územie **Svinia** sa podľa §66 ods. 1 stavebného zákona

povoľuje.

Stavba pozostáva z týchto stavebných objektov:

SO 02.2 – Vodovodné prípojky

SO 04 – Silnoprúdové elektrické rozvody

Pre uskutočnenie stavby sa stanovujú tieto podmienky:

1. Predmetná inžinierska líniová stavba je v súlade s platným ÚPN obce Svinia.

2. **Vyhotovenie, trasovanie a umiestnenie stavby musí byť v súlade a za dodržania adekvátnych podmienok uvedených v územnom rozhodnutí vydanom obcou Svinia pod č. SÚ-S/13548/141314/2023-Čj dňa 02.10.2023. Stavba bude uskutočnená podľa vypracovanej projektovej dokumentácie overenej v tomto stavebnom konaní, ktorej spracovateľom je Ing. Vladimír Zvada, Pod Vinicami 9, 080 01 Prešov a EL PRO KAN, s.r.o. M.R. Štefánika 870, 093 32 Vranov nad Topľou ktorá tvorí neoddeliteľnú súčasť tohto rozhodnutia. Každú zmenu oproti projektovej dokumentácii je potrebné prerokovať so stavebným úradom.**
3. **Pred začatím stavebných prác musí stavebník zabezpečiť vytýčenie stavby fyzickou osobou alebo právnickou osobou oprávnenou vykonávať geodetické a kartografické činnosti podľa § 75 ods. 1 stavebného zákona.**
4. Počas stavebných prác sa musia dodržať všeobecné technické požiadavky na uskutočňovanie stavby v zmysle stavebného zákona a vyhlášky MŽP SR č. 532/2002 Z.z., príslušné technické normy, bezpečnostné predpisy a návody výrobcu stavebných výrobkov na spôsob ich použitia.
5. Stavbu treba ukončiť do 24 mesiacov odo dňa začatia výstavby.
6. Stavebník je povinný stavebnému úradu písomne oznámiť začatie výstavby v zmysle § 66 ods. 2 písm. h) stavebného zákona.
7. Zhotoviteľ stavby bude určený výberovým konaním. Po ukončení výberového konania je stavebník najneskôr do 15 dní povinný oznámiť stavebnému úradu meno a adresu zhotoviteľa stavby v zmysle § 66 ods. 3 písm. h) stavebného zákona.
8. Vedenie uskutočňovania stavby bude vykonávať stavbyvedúci, ktorého činnosť zabezpečí zhotoviteľ stavby.
9. Stavebný denník vedie stavbyvedúci alebo stavebník od prvého dňa prípravných prác až do ukončenia stavebných prác na stavbe podľa § 46d ods. 2 stavebného zákona.
10. Na uskutočňovanie stavby možno použiť iba stavebný výrobok, ktorý je podľa osobitných predpisov vhodný na použitie v stavbe na zamýšľaný účel podľa § 43f stavebného zákona.
11. Stavebnými prácami sú aj montážne práce, ktoré musí vykonávať fyzická osoba, ktorá má požadovanú odbornú kvalifikáciu a zdravotnú spôsobilosť podľa § 43g stavebného zákona.
12. Skladovanie stavebného materiálu počas výstavby na verejných priestranstvách, t.j. na uliciach, chodníkoch a podobne sa zakazuje.
13. Stavebník je povinný na viditeľnom mieste označiť stavbu štítkom „Stavba povolená“. Na štítku musí byť uvedené, ktorý orgán, kedy a pod akým číslom stavbu povolil v zmysle §66 ods. 3 písm. j) stavebného zákona.
14. **Stavebník je povinný rešpektovať existujúce inžinierske siete vedené v danom území a pred začatím zemných prác písomne požiadať jednotlivých správcov inžinierskych sietí o ich presné vytýčenie na základe predloženej objednávky a práce uskutočňovať tak, aby nedošlo k ich poškodeniu, prípadne je potrebné ich vhodne zabezpečiť pred poškodením. Stavebník je povinný počas stavebných prác v ochranných pásmach jestvujúcich inžinierskych sietí, vrátane ich križovania s plánovanou stavbou prizvať jednotlivých správcov inžinierskych sietí, resp. ich zástupcov. V prípade, ak dôjde k poškodeniu siete bezodkladne informovať správcu**

inžinierskych sietí. V ochranných pásmach podzemných inžinierskych sietí a v blízkosti nadzemných objektov sa nesmie používať vibračný valec a ryhy sa musia kopat' ručne.

15. Stavebník je povinný v dostatočnom predstihu pred začatím zemných prác, týkajúcich sa uloženia el. NN káblového rozvodu písomne požiadať obec Svinia, ako príslušný cestný správny orgán o vydanie povolenia na zvláštne užívanie miestnych komunikácií, verejného priestranstva a verejnej zelene, v ktorom budú určené technické a časové podmienky ich realizácie.
16. Stavebník je povinný dbať na to, aby pri uskutočňovaní stavebných prác nedošlo k spôsobeniu škôd na cudzích nehnuteľnostiach a majetku.
17. Odpad, ktorý vznikne stavebnými prácami počas výstavby je stavebník povinný likvidovať v súlade so zákonom NR SR č. 79/2015 Z.z. o odpadoch a zmene a doplnení niektorých zákonov a v súlade so VZN obce Svinia.
18. Po skončení stavebných prác bude okolie stavby dané do pôvodného stavu, za čo zodpovedá stavebník.
19. Zmenu v projektovej dokumentácii môže stavebný úrad povoliť podľa § 68 stavebného zákona, len v odôvodnenom prípade pred prevedením a to na žiadosť stavebníka.
20. Ak sa so stavebnými prácami do dvoch rokov odo dňa nadobudnutia právoplatnosti rozhodnutia nezačne, toto stráca platnosť podľa § 67 ods. 2 stavebného zákona.
21. So stavbou sa nesmie začať, pokiaľ rozhodnutie nenadobudne právnu moc v zmysle § 52 zákona č. 71/1967 Zb. o správnom konaní (ďalej len „správny poriadok“).

Ďalšie podmienky podľa posúdenia verejného záujmu:

1. V ochranných pásmach podzemných káblových vedení v zmysle zákona o energetike je nevyhnutné dodržiavať bezpečnosť práce; v ochranných pásmach zemné práce vykonávať výlučne ručne a nie mechanizmami.
2. Prípadný súbeh alebo križovanie vedení je potrebné riešiť v zmysle platných STN 33 2000-5-52 (bývalá 34 1050) a 73 6005.
3. Stavebník, resp. zhotoviteľ je povinný zabezpečiť, aby počas výstavby boli príľahlé komunikácie v prípade znečistenia bezodkladne vyčistené.
4. Stavebník, resp. zhotoviteľ počas výstavby nesmie obmedzovať prístup a prejazd obslužných vozidiel, najmä vozidiel technickej, zdravotnej a hasičskej služby.
5. Stavebník, resp. zhotoviteľ nesmie cesty a miestne komunikácie a premávku na nich stavebnou činnosťou ohrozovať ani nadmerne obmedzovať.
6. Okolie stavby nesmie byť stavebnou činnosťou a jej dôsledkami nadmerne obťažované a zároveň ani obmedzované bežné užívanie susedných nehnuteľností.
7. Práce budú vykonávané s dôrazom na zabezpečenie bezpečnosti všetkých dotknutých účastníkov a poukázaním na § 58 zákona č. 8/2009 Z. z. o cestnej premávke v znení neskorších predpisov.
8. Pri výjazde motorových vozidiel zo staveniska na príľahlé komunikácie je potrebné Pri výjazde motorových vozidiel zo staveniska na príľahlé komunikácie je potrebné zabezpečiť čistenie týchto vozidiel, aby nedochádzalo k znečisteniu komunikácií

9. Stavebník, resp. zhotoviteľ je povinný rešpektovať nasledovné stanoviská a vyjadrenia dotknutých orgánov a podmienky v nich uvedené:

- Stanovisko Slovenského pozemkového fondu č. SPFS93180/2023/740/005 zo dňa 18.8.2023
- Záväzné stanovisko stavebného úradu č. SÚ/17281/166169/2023 zo dňa 13.11.2023
- Vyjadrenie Okresného úradu Prešov, pozemkový a lesný odbor; pozemkové oddelenie č. OU-PO-PLO1-2023/061190-2/ŠB zo dňa 16.11.2023
- Stanovisko OR HaZZ v Prešove č. ORHZ-PO1-2023/000501 – 009 zo dňa 06.07.2023
- Stanovisko OR HaZZ v Prešove č. ORHZ-PO1-2023/000584 – 002 zo dňa 14.06.2023
- Záväzné stanovisko Krajského pamiatkového úradu Prešov č. KPUPO-2023/10857-2/40953/DA zo dňa 06.06.2023
- Záväzné stanovisko Krajského pamiatkového úradu Prešov č. KPUPO-2023/11094-2/40955/DA zo dňa 25.05.2023
- Vyjadrenie Okresného úradu Prešov, OSŽP, odd. ochrany prírody a vybr. zložiek ŽP č. OU-PO-OSZP3-2023/033525-002 zo dňa 19.06.2023
- Vyjadrenie Okresného úradu Prešov, OSŽP, odd. ochrany prírody a vybr. zložiek ŽP č. OU-PO-OSZP3-2023/033276-002 zo dňa 23.05.2023
- Vyjadrenie Okresného úradu Prešov, OSŽP, odd. ochrany prírody a vybr. zložiek ŽP č. OU-PO-OSZP3-2023/032894-002 zo dňa 23.05.2023
- Vyjadrenie Okresného úradu Prešov, OSŽP, odd. ochrany prírody a vybr. zložiek ŽP č. OU-PO-OSZP3-2023/033150-002 zo dňa 05.06.2023
- Vyjadrenie Okresného úradu Prešov, OSŽP, odd. ochrany prírody a vybr. zložiek ŽP č. OU-PO-OSZP3-2023/033524-002 zo dňa 19.06.2023
- Vyjadrenie Okresného úradu Prešov, OSŽP, odd. ochrany prírody a vybr. zložiek ŽP č. OU-PO-OSZP3-2023/033049-002 zo dňa 22.05.2023
- Záväzné stanovisko Okresného úradu Prešov, OSŽP, odd. ochrany prírody a vybr. zložiek ŽP č. OU-PO-OSZP3-2023/033247-002 zo dňa 09.06.2023
- Ministerstvo vnútra centrum podpory Prešov č. CPPO-OTI-2023/000717-353 zo dňa 18.5.2023
- Stanovisko MOSR č. SEMaI-EL13/2-5-2356/2023 zo dňa 21.06.2023
- Stanovisko MOSR č. SEMaI-EL13/2-5-2406/2023 zo dňa 29.06.2023
- Vyjadrenie SPP-distribúcia a.s. č. TD/NS/0622/2023/Uh zo dňa 22.08.2023
- Vyjadrenie SPP-distribúcia a.s. č. TD/NS/0658/2023/Va zo dňa 13.09.2023
- Vyjadrenie Slovak Telekom a.s. č. 6612313729 zo dňa 17.5.2023
- Vyjadrenie Slovak Telekom a.s. č. 6612313339 zo dňa 15.5.2023
- Vyjadrenie ORANGE SLOVENSKO, a.s. č. 1567/2023 zo dňa 21.6.2023
- Vyjadrenie O2 Slovakia, s.r.o. zo dňa 30.5.2023
- Vyjadrenie Východoslovenskej distribučnej a.s. č. 12843/2023 zo dňa 22.05.2023
- Vyjadrenie Východoslovenskej distribučnej a.s. č. 27235/2023 zo dňa 06.11.2023
- Vyjadrenie Východoslovenskej distribučnej a.s. č. 11752/2023 zo dňa 11.05.2023
- Vyjadrenie Východoslovenská vodárenská spoločnosť, a.s. č. 70016/2023/O zo dňa 05.06.2023

Stavba sa môže užívať iba na základe kolaudačného rozhodnutia, ktoré na podaný písomný návrh stavebníka podľa § 79 stavebného zákona vydá stavebný úrad. Stavebník je povinný ku kolaudácii stavby doložiť atesty a certifikáty všetkých výrobkov a materiálov použitých na stavbe a porealizačné zameranie stavby.

Námietky účastníkov konania k predmetnej stavbe **neboli vznesené**.

Pripomienky dotknutých orgánov k predmetnej stavbe boli zahrnuté do podmienok tohto rozhodnutia. Stavebný úrad uplatnil v zmysle ustanovenia § 61 ods. 6 stavebného zákona koncentračnú zásadu. Stavebný úrad má za to, že dotknutým orgánom, ktorým bolo doručené oznámenie o začatí stavebného konania a v stanovenej lehote sa nevyjadrili, so stavbou z hľadiska nimi sledovaných záujmov súhlasia.

Odôvodnenie.

Stavebník požiadal stavebný úrad o vydanie stavebného povolenia na líniovú inžiniersku stavbu: „IBV Svinia na ul. Šarišská v lokalite Močiar 2“, nachádzajúca sa na pozemku parc. č. KN-C 565/97, 565/99, 565/100, 565/101, 565/102, 565/103, 565/104, 565/105, 565/164, 565/165, 565/166, 565/167, 565/168, 565/169, 565/170, 565/171, 565/172, 565/173, 565/178, 565/185, KN – E 222/30, 493 katastrálne územie Svinia.

Stavebný úrad oznámil začatie stavebného konania podľa §61 ods. 4 stavebného zákona verejnou vyhláškou. Pretože stavebnému úradu boli dobre známe pomery na stavenisku a žiadosť poskytovala dostatočný podklad pre posúdenie navrhovanej stavby, upustil od miestneho šetrenia a ústneho pojednávania podľa § 61 ods. 2 stavebného zákona. Predložená žiadosť bola preskúmaná z hľadísk uvedených v § 62 stavebného zákona a bolo zistené, že umiestnením a uskutočnením stavby nie sú ohrozené záujmy spoločnosti ani neprimerane obmedzené či ohrozené záujmy účastníkov konania.

Dokumentácia stavby spĺňa všeobecné technické požiadavky na výstavbu podľa § 47 stavebného zákona. Stavebný úrad nezistil dôvody, ktoré by bránili povoleniu stavby.

Námietky účastníkov konania k predmetnej stavbe neboli vznesené.

V rámci stavebného konania boli predložené:

- Stanovisko Slovenského pozemkového fondu č. SPFS93180/2023/740/005 zo dňa 18.8.2023
- Záväzné stanovisko stavebného úradu č. SÚ/17281/166169/2023 zo dňa 13.11.2023
- Vyjadrenie Okresného úradu Prešov, pozemkový a lesný odbor; pozemkové oddelenie č. OU-PO-PLO1-2023/061190-2/ŠB zo dňa 16.11.2023
- Stanovisko OR HaZZ v Prešove č. ORHZ-PO1-2023/000501 – 009 zo dňa 06.07.2023
- Stanovisko OR HaZZ v Prešove č. ORHZ-PO1-2023/000584 – 002 zo dňa 14.06.2023
- Záväzné stanovisko Krajského pamiatkového úradu Prešov č. KPUPO-2023/10857-2/40953/DA zo dňa 06.06.2023
- Záväzné stanovisko Krajského pamiatkového úradu Prešov č. KPUPO-2023/11094-2/40955/DA zo dňa 25.05.2023
- Vyjadrenie Okresného úradu Prešov, OSŽP, odd. ochrany prírody a vybr. zložiek ŽP č. OU-PO-OSZP3-2023/033525-002 zo dňa 19.06.2023
- Vyjadrenie Okresného úradu Prešov, OSŽP, odd. ochrany prírody a vybr. zložiek ŽP č. OU-PO-OSZP3-2023/033276-002 zo dňa 23.05.2023
- Vyjadrenie Okresného úradu Prešov, OSŽP, odd. ochrany prírody a vybr. zložiek ŽP č. OU-PO-OSZP3-2023/032894-002 zo dňa 23.05.2023

- Vyjadrenie Okresného úradu Prešov, OSŽP, odd. ochrany prírody a vybr. zložiek ŽP č. OU-PO-OSZP3-2023/033150-002 zo dňa 05.06.2023
- Vyjadrenie Okresného úradu Prešov, OSŽP, odd. ochrany prírody a vybr. zložiek ŽP č. OU-PO-OSZP3-2023/033524-002 zo dňa 19.06.2023
- Vyjadrenie Okresného úradu Prešov, OSŽP, odd. ochrany prírody a vybr. zložiek ŽP č. OU-PO-OSZP3-2023/033049-002 zo dňa 22.05.2023
- Závazné stanovisko Okresného úradu Prešov, OSŽP, odd. ochrany prírody a vybr. zložiek ŽP č. OU-PO-OSZP3-2023/033247-002 zo dňa 09.06.2023
- Ministerstvo vnútra centrum podpory Prešov č. CPPO-OTI-2023/000717-353 zo dňa 18.5.2023
- Stanovisko MOSR č. SEMaI-EL13/2-5-2356/2023 zo dňa 21.06.2023
- Stanovisko MOSR č. SEMaI-EL13/2-5-2406/2023 zo dňa 29.06.2023
- Vyjadrenie SPP-distribúcia a.s. č. TD/NS/0622/2023/Uh zo dňa 22.08.2023
- Vyjadrenie SPP-distribúcia a.s. č. TD/NS/0658/2023/Va zo dňa 13.09.2023
- Vyjadrenie Slovak Telekom a.s. č. 6612313729 zo dňa 17.5.2023
- Vyjadrenie Slovak Telekom a.s. č. 6612313339 zo dňa 15.5.2023
- Vyjadrenie ORANGE SLOVENSKO, a.s. č. 1567/2023 zo dňa 21.6.2023
- Vyjadrenie O2 Slovakia, s.r.o. zo dňa 30.5.2023
- Vyjadrenie Východoslovenskej distribučnej a.s. č. 12843/2023 zo dňa 22.05.2023
- Vyjadrenie Východoslovenskej distribučnej a.s. č. 27235/2023 zo dňa 06.11.2023
- Vyjadrenie Východoslovenskej distribučnej a.s. č. 11752/2023 zo dňa 11.05.2023
- Vyjadrenie Východoslovenská vodárenská spoločnosť, a.s. č. 70016/2023/O zo dňa 05.06.2023

Pripomienky dotknutých orgánov k predmetnej stavbe boli zahrnuté do podmienok tohto rozhodnutia. Stavebný úrad uplatnil v zmysle ustanovenia § 61 ods. 6 stavebného zákona koncentračnú zásadu. Stavebný úrad má za to, že dotknutým orgánom, ktorým bolo doručené oznámenie o začatí stavebného konania a v stanovenej lehote sa nevyjadřili, so stavbou z hľadiska nimi sledovaných záujmov súhlasia.

Toto rozhodnutie je v súlade so zákonom NR SR č. 145/1995 Zb. o správnych poplatkoch v znení príslušných noviel a bolo spoplatnené podľa položky č. 60 písmena g) sumou vo výške 200,- € zaplatený 03.10.2023 hotovosťou v pokladni obce Svinia. Správny poplatok bol vyznačený na prednej strane tohto rozhodnutia a na podanej žiadosti.

Tunajší stavebný úrad takto dospel k záveru, že stavebník spĺňa všetky podmienky pre vydanie stavebného povolenia a preto bolo potrebné rozhodnúť tak, ako je uvedené vo výrokovej časti tohto rozhodnutia.


Poučenie:

V súlade s § 69 ods. 2 stavebného zákona bude toto rozhodnutie oznámené verejnou vyhláškou. Táto verejná vyhláška, ktorou sa doručuje toto rozhodnutie musí byť vyvesená v zmysle § 26 ods. 2 zákona č. 71/1967 Zb. o správnom konaní (ďalej v texte len „správny poriadok“) po dobu 15 kalendárnych dní na úradnej tabuli obce Svinia a zverejnená na elektronickej úradnej tabuli obce Svinia. Posledný deň tejto lehoty je dňom doručenia. Do

lehoty sa nezapočítava deň, keď došlo ku skutočnosti určujúcej začiatok lehoty, t.j. ku dňu vyvesenia rozhodnutia na úradnú tabuľu.

Podľa §53 a nasl. zákona č. 71/1967 Zb. o správnom konaní (správny poriadok) v znení neskorších predpisov, proti tomuto rozhodnutiu možno podať odvolanie (riadny opravný prostriedok), a to v lehote 15 dní odo dňa doručenia rozhodnutia. Odvolanie sa podáva na obci Svinia – stavebný úrad.

Rozhodnutie je po vyčerpaní riadnych opravných prostriedkov preskúmateľné správnym súdom podľa ustanovení Správneho súdneho poriadku (zákon č. 162/2015 Z.z.).

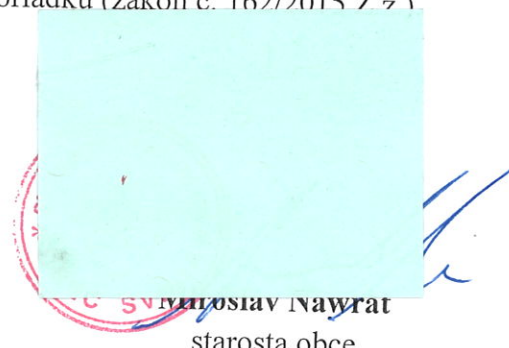

starosta obce

Úradný záznam:

Verejná vyhláška, ktorou sa oznamuje vydanie stavebného povolenia líniovej inžinierskej stavby: „IBV Svinia na ul. Šarišská v lokalite Močiar 2“, bola vyvesená na úradnej tabuli obce Svinia a webovom sídle obce Svinia

dňa 01.03.2024



Verejná vyhláška, ktorou sa oznamuje vydanie stavebného povolenia líniovej inžinierskej stavby: „IBV Svinia na ul. Šarišská v lokalite Močiar 2“, bola zvesená z úradnej tabule obce Svinia a webového sídla obce Svinia

dňa

.....

Pečiatka a podpis









Na vedomie:

1. Splnomocnený zástupca za stavebníka: ProEngi s.r.o. Bratislavská 2, 080 01 Prešov
2. Východoslovenská vodárenská spoločnosť, a.s., Kúpeľná 3, 080 01 Prešov
3. Východoslovenská distribučná, a.s., Mlynská 31, 042 91 Košice
4. SPP - distribúcia, a.s., Mlynské nivy 44/b, 825 11 Bratislava
5. Slovak Telekom, a.s., Bajkalská 28, 817 62 Bratislava
6. Krajský pamiatkový úrad Prešov, Hlavná 115, 080 01 Prešov
7. Okresný úrad Prešov, odbor starostlivosti o ŽP, Námestie mieru 3, 080 01 Prešov
8. Okresný úrad Prešov, pozemkový a lesný odbor, Masarykova 10, 080 01 Prešov
9. Okresné riaditeľstvo Hasičského a záchranného zboru, Požiarnická 1, 080 01 Prešov
10. Projektant stavby (SO 02.2): Ing. Vladimír Zvada, Pod Vinicami 9, 080 01 Prešov
11. Projektant stavby (SO 04): EL PRO KAN, s.r.o., M.R. Štefánika 870, 093 32 Vranov nad Topľou
12. Obec Svinia – stavebný úrad – pre spis





CO/

Mesto Prešov – spoločný obecný úrad

Legenda:


-  - exist. podzemné NN vedenie
-  - exist. podzemné VN vedenie
-  - navrh. podzemné NN vedenie - exist. trasa
-  - navrh. podzemné NN vedenie - nová trasa
-  - hranica spevnených plôch
-  - exist. trafostanica
-  - exist. pilierová rozpojovacia skriňa SR
-  - navrh. plastová pilierová skriňa SR
- 565/97 - parcela KN-C
- 222/29 - parcela KN-E

Inžinierske siete:


-  - VVS - vodovod
-  - OcÚ - vodovod
-  - SPP - plynové potrubie - vtl
-  - SPP - plynové potrubie - stl

ČLENIENIE STAVBY NA PS A SO

- SO 04 - Silnoprúdové elektrické rozvody
- Úsek 01 - Nové NN vedenie

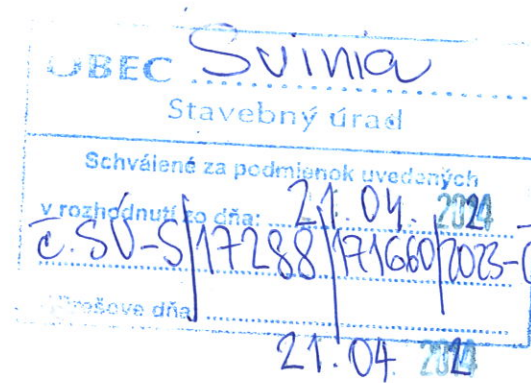

HDPE chránička predstavuje technickú rezervu distribučnej sústavy. Chránička je súčasťou distribučnej sústavy (nízkonapäťového káblového vedenia) v zmysle ust. § 2 písm. b) bod 5 a slúži pre budúce umiestnenie vedení a zariadení prevádzkovateľa distribučnej sústavy, ktorých základným účelom bude zabezpečenie prevádzkovania distribučnej sústavy, jej meracích, riadiacich a ovládacích funkcií. HDPE chránička umožňuje budovanie inteligentných sietí (SMART Grid) v súlade s legislatívou EÚ (Smernica Európskeho parlamentu a Rady č. 2009/72/ES).

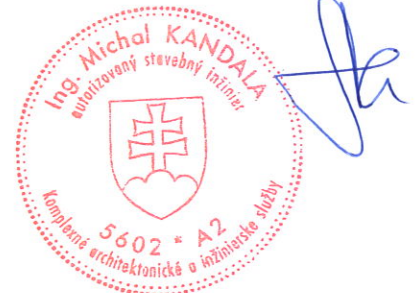

ROZVODNÁ SIŤ : NN - 3/PEN AC 400/230 V, 50 Hz, TN - C
 OCHRANA PRED ZÁSAHOM EL. PRÚDOM V NORMÁLNEJ PREVÁDZKE do 1000V: STN 33 2000-4-41:2019
 412.1 ZÁKLADNÁ IZOLÁCIA ŽIVÝCH ČASTÍ
 412.2.2 KRYTY
 B.1 UMIESTENIE MIMO DOSAHU
 OCHRANA PRED ZÁSAHOM EL. PRÚDOM PRI PORUCHE do 1000 V : STN 33 2000-4-41:2019
 411.3.2 SAMOČINNÉ ODPOJENIE PRI PORUCHE
 NÁMRAZOVÁ OBLASŤ : ľahká - STN 33 3300 - PRE NN VEDENIE
 VETERNÁ OBLASŤ : 1
 STUPEŇ ZNEČISTENIA : III. /SILNÉ/


UPOZORNENIE :

Na projekt sa vzťahuje autorsko-právna ochrana v zmysle zákona č. 618/2003 Z.z. (Autorský zákon), v znení zákona č. 84/2007 Z.z. a preto má autor diela autorské právo na predmetné projektové dielo a to je neprevoditeľné a časovo obmedzené. Autor diela má aj výhradné právo udeľovať súhlas na prípadné prenechanie diela na využívanie tretím osobám, resp. na použitie diela alebo jeho častí na vytvorenie nového diela. Pod použitím projektového diela sa rozumie jeho zhmotnenie vo forme projektovú dokumentáciu a právo autora nemožno zmluvne obmedziť ani vylúčiť.


Č. sady


Rez B - B'

KOMUNIKÁCIA

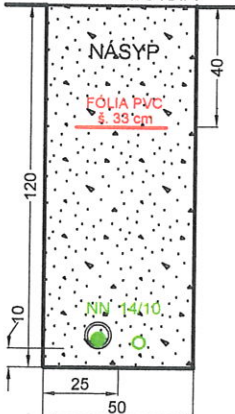

1 m ochranné pásmo
251/2012 Z.z

Hl. inžinier projektu Ing. KANDALA	Zodpovedný projektant: Ing. KANDALA	Vypracoval: Ing. HARMADI	 <p>Adresa: M. R. Štefánika 212/181 093 01 VRANOV n/T E-mail: elprokan@elprokan.sk Web: www.elprokan.sk</p>	
Investor: Adresa:	VÝCHODOSLOVENSKÁ DISTRIBUČNÁ, a.s. MLYNSKÁ 31, 042 91 KOŠICE			
Názov stavby :	Svinia, 14 RD - NN		Archív. č.:	ZP12039/2023
Objekt :	SO 04 - Silnoprúdové elektrické rozvody		Formát:	4x4A
			Dátum:	10/2023
			Stupeň PD:	DSP
			Číslo zák.:	ZP12039
Obsah : Situácia			Mierka:	Č. výkr.: 02
			1 : 500	

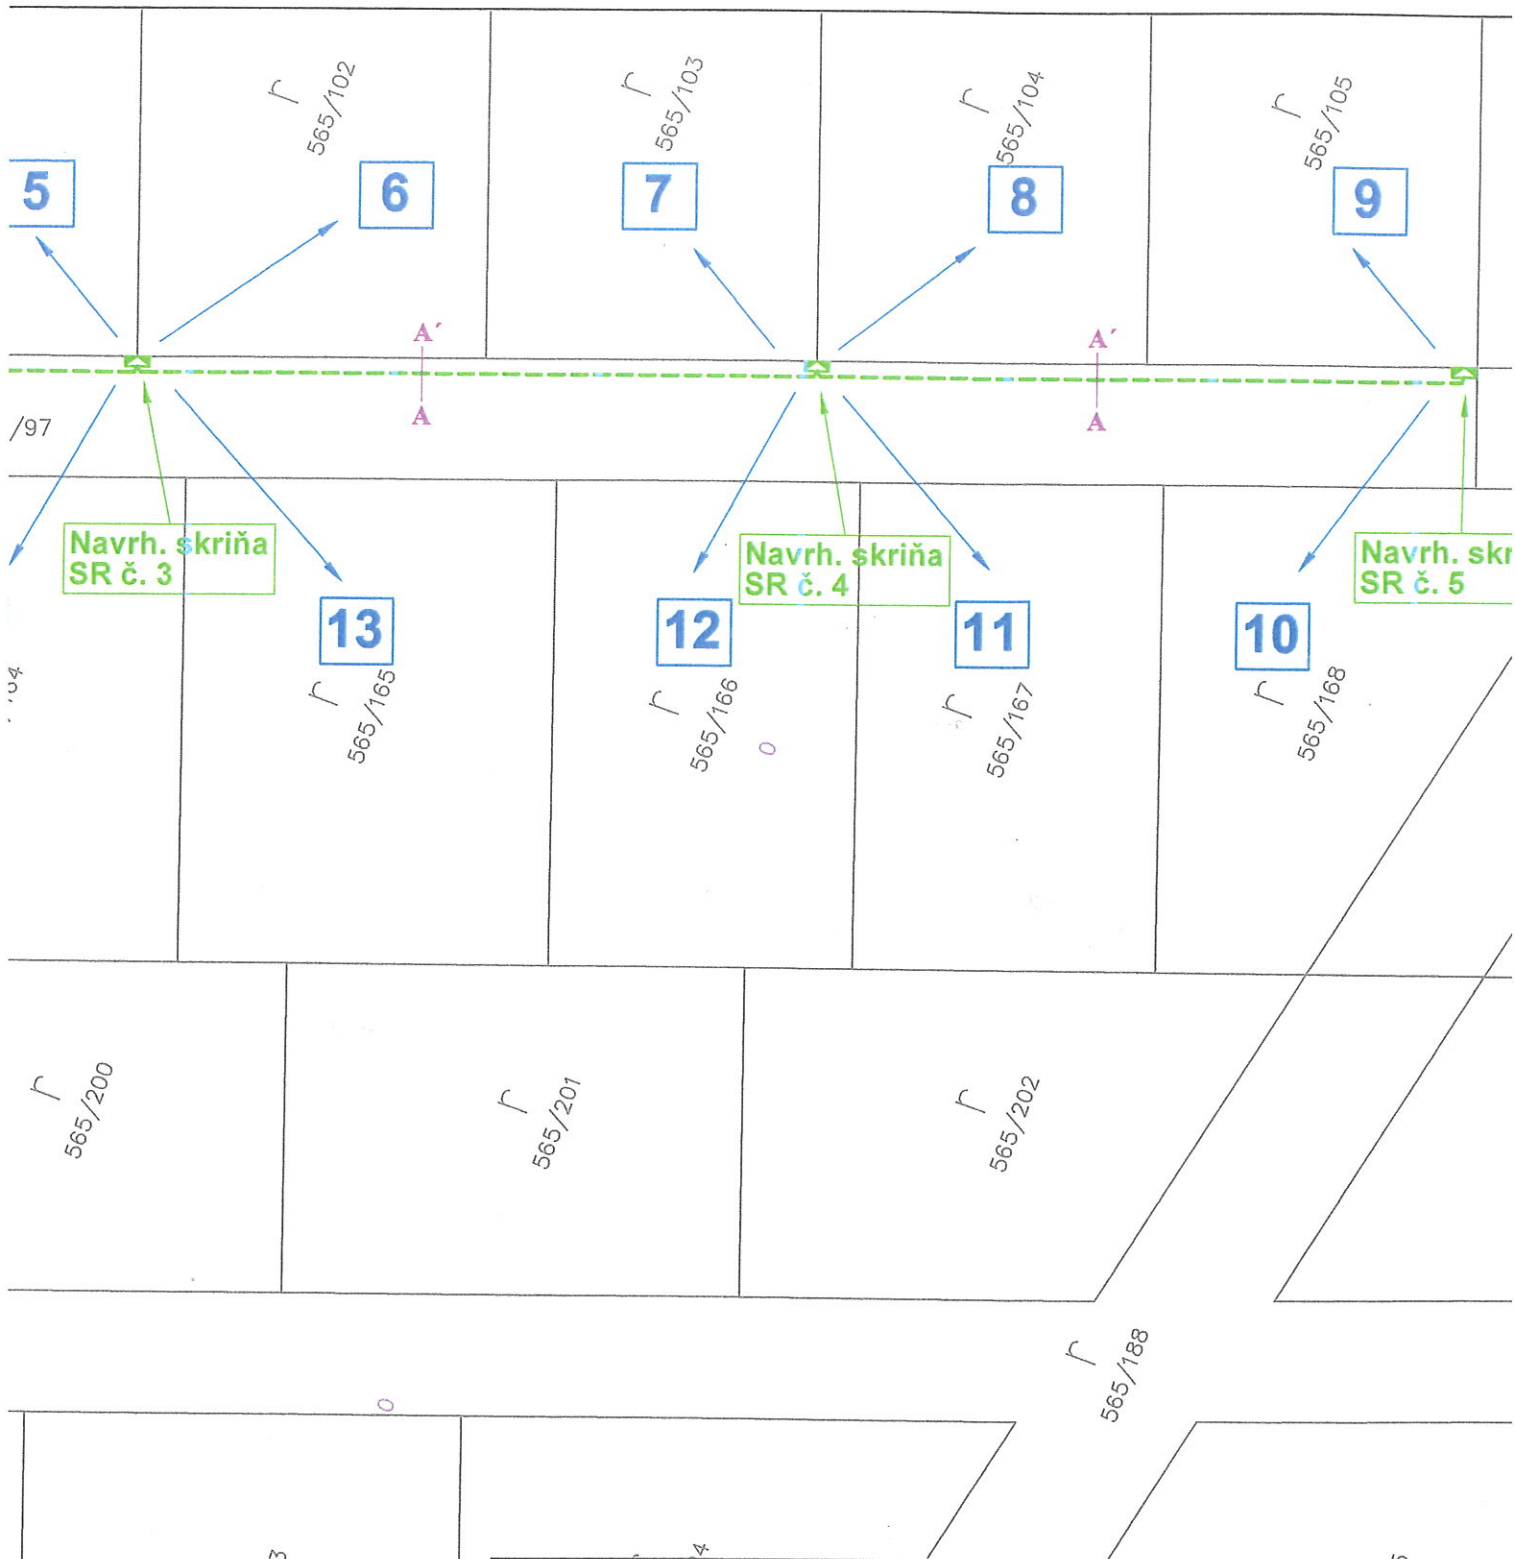


**NAJMENŠIE DOVOLENÉ VZDIALENOSTI 1 KV KÁBELOVÉHO VEDENIA
OD OSTATNÝCH PODZEMNÝCH VEDENÍ / STN 73 6005 /**

SILNOPRŮD. KÁBLE 1 KV	DRUH VEDENIA	SILNOPRŮD. KÁB. DO 22 KV	TELEKOM KÁBLE		PLYNOVODY		VODOVODNÉ POTRUBIA	TEPELNÉ VEDENIA	KANALIZAČNÉ STOKY
			1	2	do 0,005 MPa	do 0,3 MPa			
					0,3	0,1			
	VODOROVNÉ VZDIALENOSTI / SÚBEH / v / m /	0,2	0,3	0,1	0,4	0,6	0,4	0,3	0,5
	ZVISLÉ VZDIALENOSTI / KRIŽOVANIA / v / m /	0,2	0,3	0,1	0,4 ³	0,4 ³	0,4 ¹ 0,2	0,3	0,3

POZNÁMKA: 1 - nechránené
2 - chránené
3 - ak je kábel v ochr. trubke min. 1 m vpravo - vľavo, môže byť 0,1 m

Rez A

TERÉN / CHC

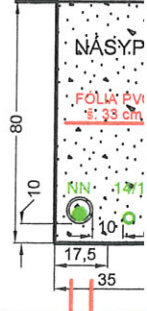

1 m ochranné pásmo
251/2012 Z.