


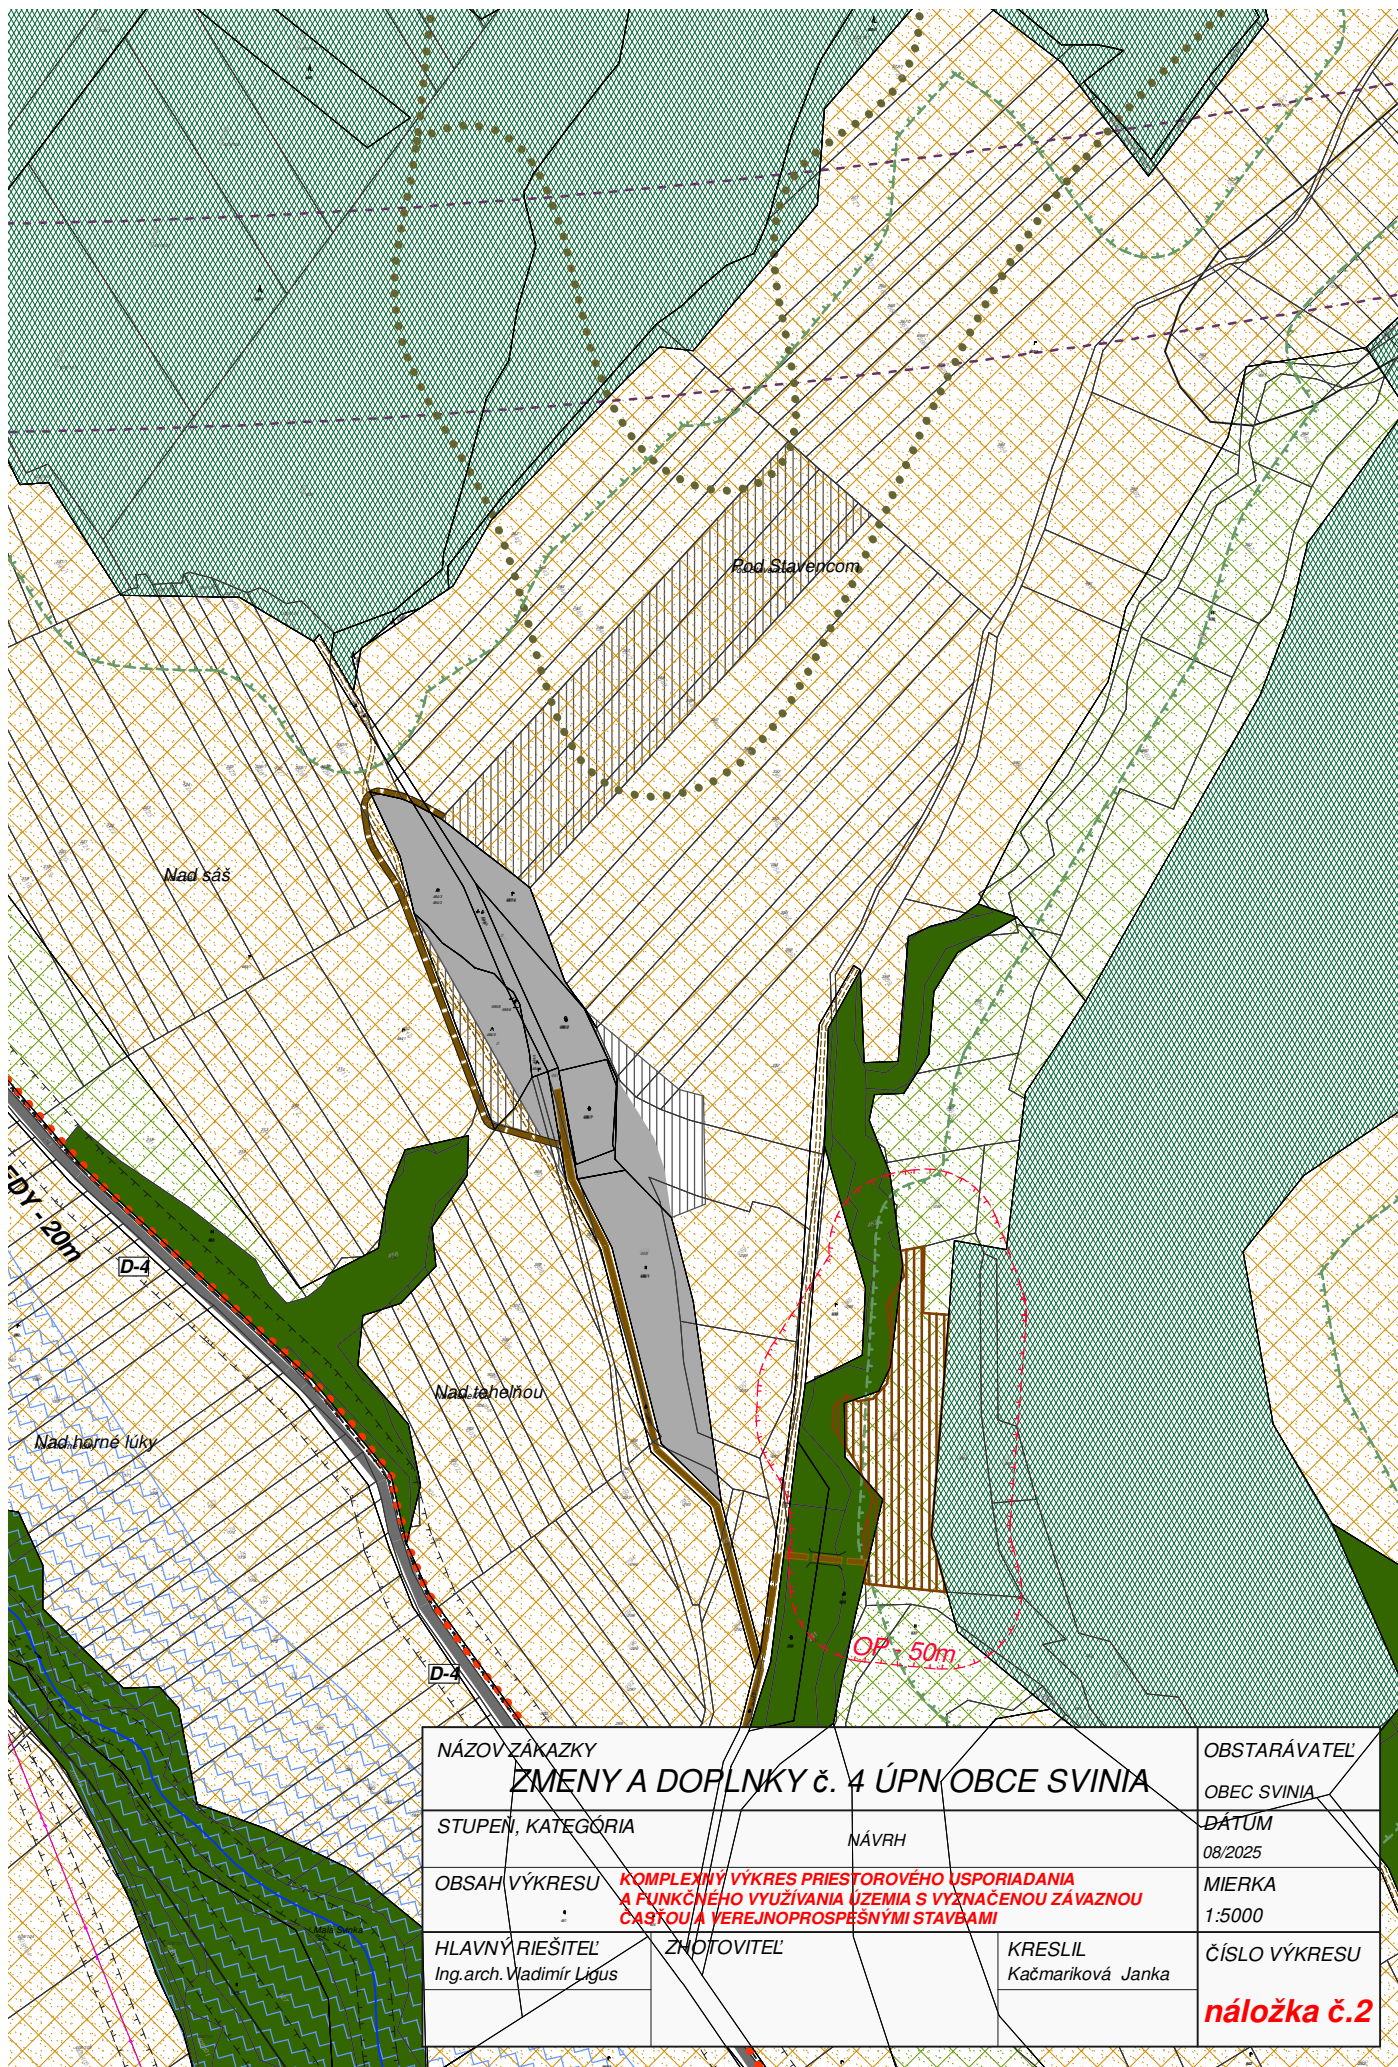

NÁZOV ZÁKAZKY		OBSTARÁVATEĽ
ZMENY A DOPLNKY č. 4 ÚPN OBCE SVINIA		OBEC SVINIA
STUPEŇ, KATEGÓRIA	NÁVRH	DÁTUM
		08/2025
OBSAH VÝKRESU	KOMPLEXNÝ VÝKRES PRIESTOROVÉHO USPORIADANIA A FUNKČNÉHO VYUŽÍVANIA ÚZEMIA S VÝZNACENOU ZÁVAZNOU ČASŤOU A VEREJNOPROSPEŠNÝMI STAVBAMI	
HLAVNÝ RIEŠITEĽ	ZHOTOVITEĽ	MIERKA
Ing.arch. Vladimír Ligus		1:5000
	KRESLIL	ČÍSLO VÝKRESU
	Kačmariková Janka	náložka č.2