


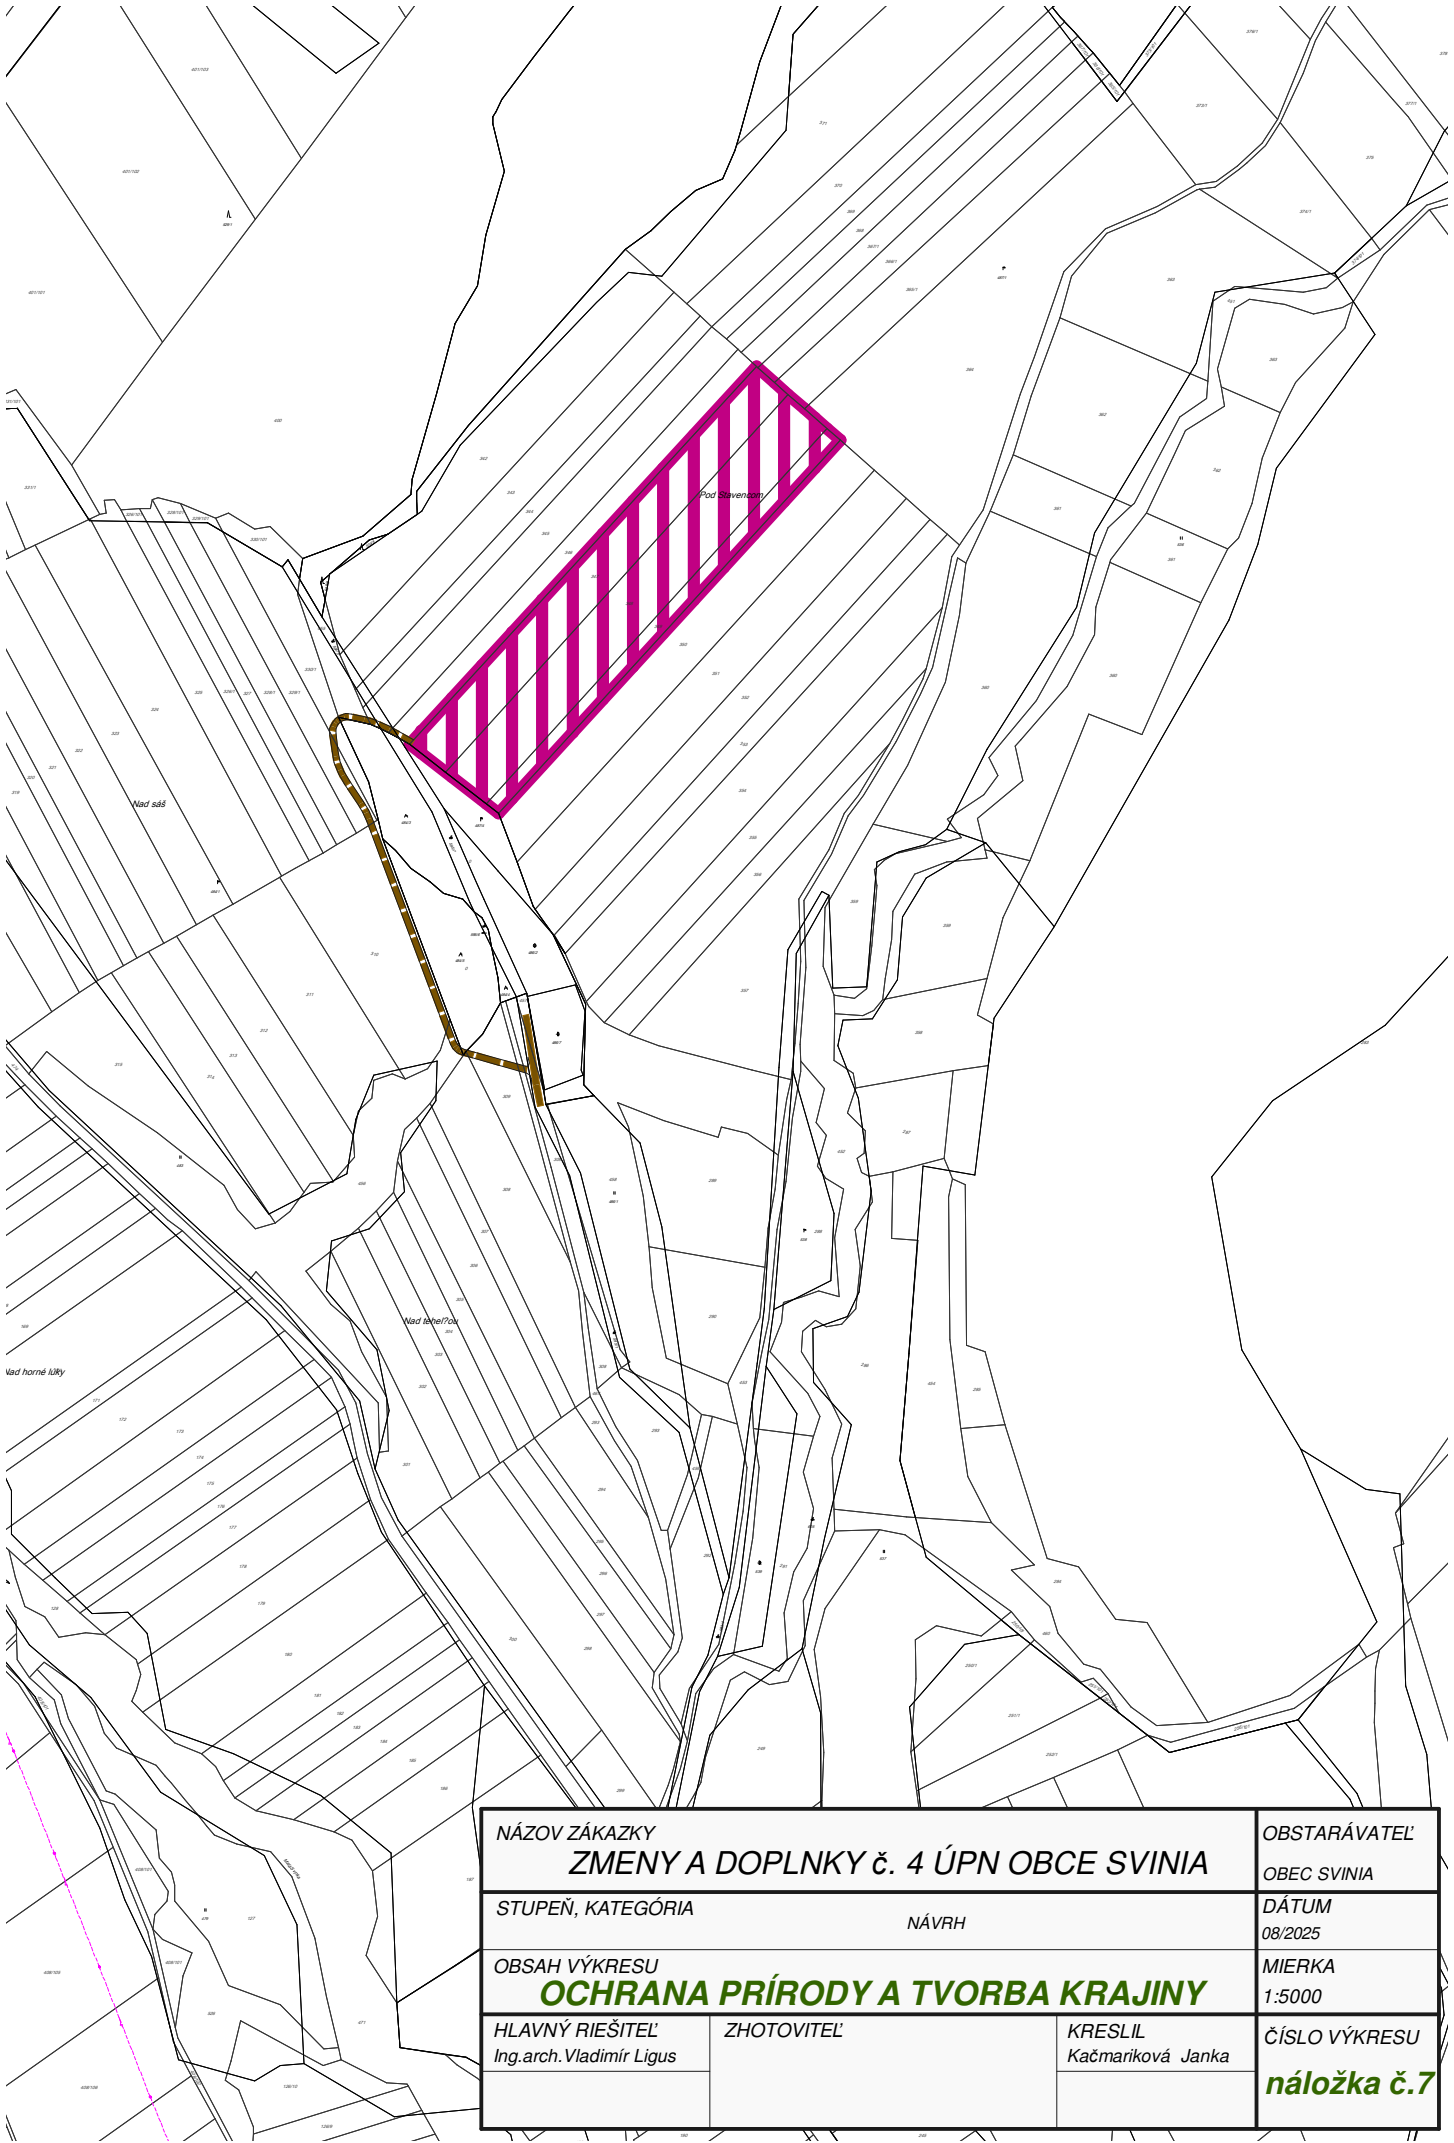

NÁZOV ZÁKAZKY ZMENY A DOPLNKY č. 4 ÚPN OBCE SVINIA			OBSTARÁVATEĽ OBEC SVINIA
STUPEŇ, KATEGÓRIA		NÁVRH	DÁTUM 08/2025
OBSAH VÝKRESU OCHRANA PRÍRODY A TVORBA KRAJINY			MIERKA 1:5000
HLAVNÝ RIEŠITEĽ Ing.arch.Vladimír Ligus	ZHOTOVITEĽ	KRESLIL Kačmariková Janka	ČÍSLO VÝKRESU náložka č.7