


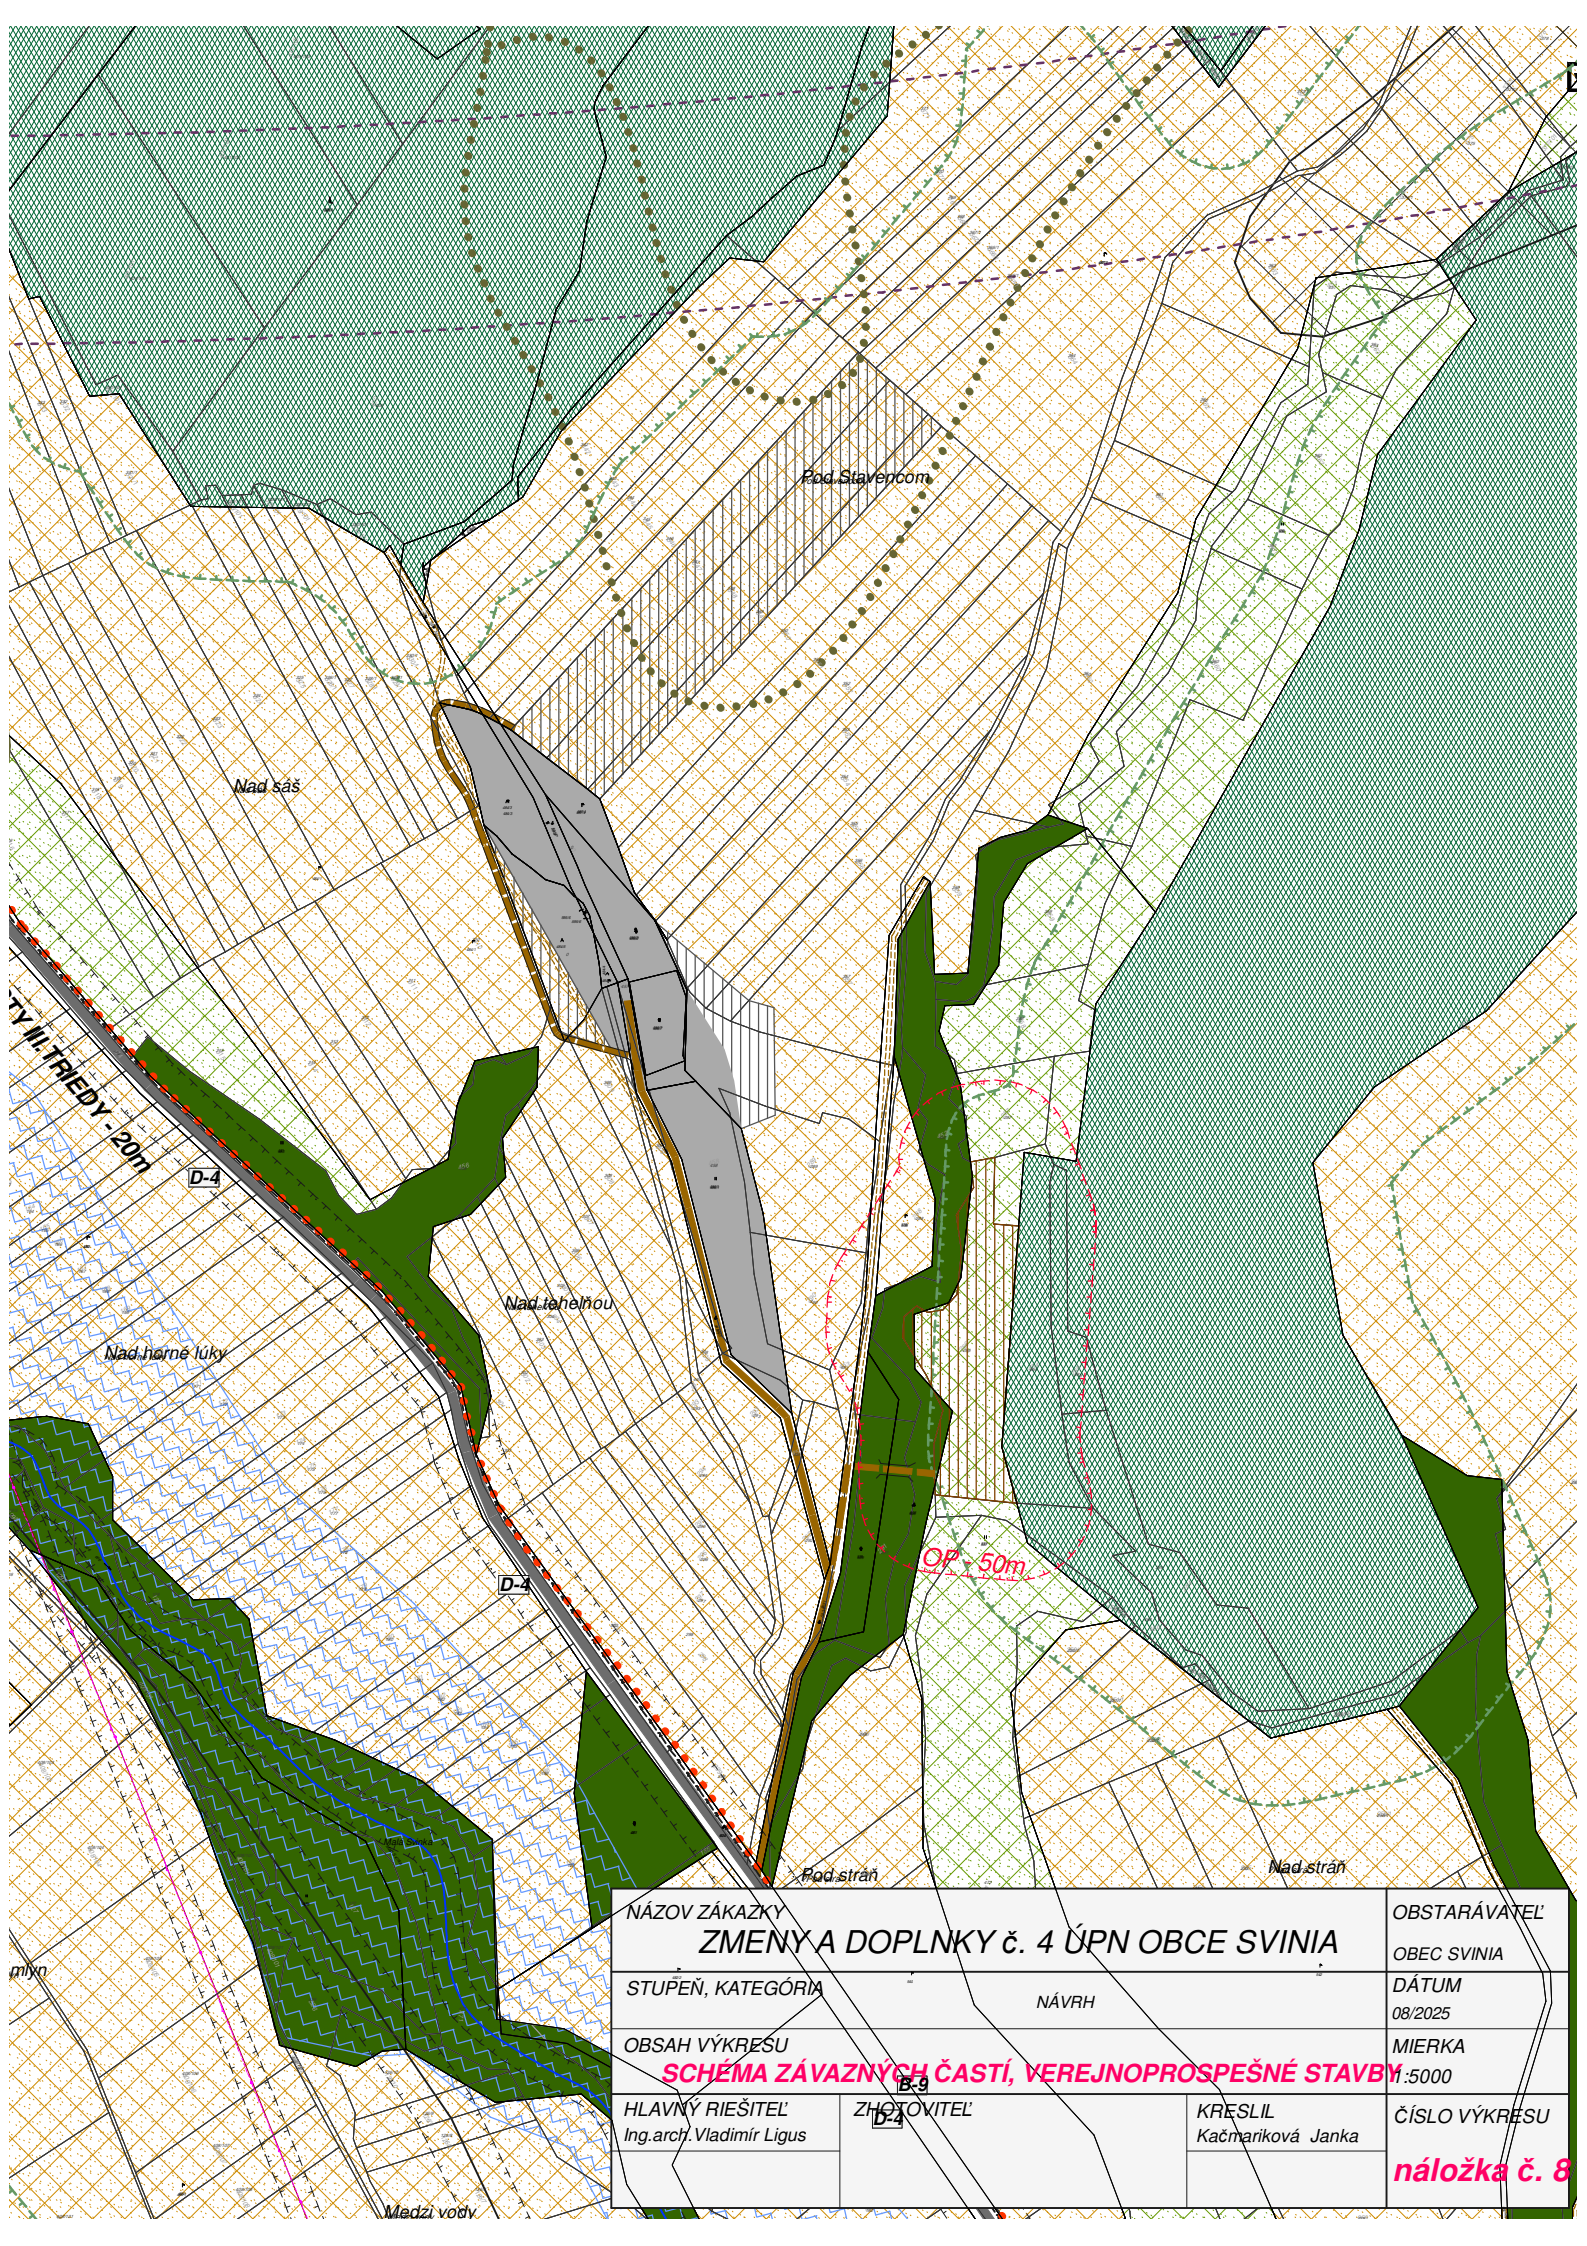

NÁZOV ZÁKAZKY			OBSTARÁVATEĽ
ZMENY A DOPLNKY č. 4 ÚPN OBCE SVINIA			OBEC SVINIA
STUPEŇ, KATEGÓRIA		NÁVRH	DÁTUM
			08/2025
OBSAH VÝKRESU			MIERKA
SCHÉMA ZÁVAZNÝCH ČASTÍ, VEREJNOPROSPEŠNÉ STAVBY			1:5000
HLAVNÝ RIEŠITEĽ	ZHOTOVITEĽ	KRESLIL	ČÍSLO VÝKRESU
Ing.arch.Vladimír Ligus	D-4	Kačmariková Janka	
			náložka č. 8