OBVOD POD OSÍDLENÍM

Správne hranice



1-Svinia

LEGENDA

- hranica ZUOB
- obvod projektu pozemkových úprav
- KLADMER stav z mapovania komisionálne odsúhlasených druhov pozemkov

Technická infraštruktúra

- NN EL. vedenie vzdušné
- plyn
- voda

Verejné zariadenia a opatrenia

Zariadenia a opatrenia dopravného charakteru

DOP, MK - miestna komunikácia

Zariadenia a opatrenia pre dodávku pitnej vody

DPV - zariadenie a opatrenie pre dodávku pitnej vody

Zariadenia na čistenie odpadových vôd

KAN - kanalizácia

Ostatné verejnoprospešné stavby

- plochy bývania nižšieho štandardu
- plochy dopravnej infraštruktúry, parkovisko, otočisko

*

* **Svinia vysporiadanie majetkovoprávnych vzťahov k pozemkom s prítomnosťou MRK, postupom JPU**

1 : 600

Zhotoviteľ GLOBEL s.r.o. Ghimecká 4146,076 52 Malý Horeš IČO: 47 488 679 DIČ: 20 239 96 756 IČ DPH: SK 20 239 96 756 tel.: 0905 924 998 e – mail: globelsro@gmail.com	Kraj Prešovský	Okres Prešov	Obec Svinia
	Katastrálne územie Svinia	Názov projektu JPÚ POS * *	Správny orgán OÚ Prešov, PLO
	Názov etapy **Všeobecné zásady funkčného usporiadania územia v obvode pozemkových úprav**		Začiatok prác 9/2025
	Názov grafickej časti **Mapa návrhu funkčného usporiadania územia**		Koniec prác 10/2026

Vyhotovil		Oprávnený projektant		Autorizačne overil	
Dňa	Meno a priezvisko	Dňa	Meno a priezvisko	Dňa	Meno a priezvisko
6.10.2026	Ing. Gergely Szabó	6.10.2026	Ing. Alexander Beláz	6.10.2026	Ing. Alexander Beláz
Súradnicový systém	S-JTSK				
Výškový systém	BpV				
Mierka	1 : 550				
Formát	A2				
Číslo časti / počet častí	1/4	*pečiatka a podpis*		*pečiatka a podpis*	

C

Hranica Lesa

473/1

606

204

205

196

197

II
479

472

199

198

473/1

464

Ochranné pásmo lesa

Hranica Lesa

200

Legenda:

KLADMER stav z mapovania komisionálne odsúhlasené hranice druhov pozemkov

KLADPAR - stav C KN

OBVOD JPÚ POS hranica obvodu JPÚ POS

Hranica lesných pozemkov

Ochranné pásmo lesných pozemkov

- orná pôda, poľnohospodárske využitie

* **Svinia vysporiadanie majetkovoprávnych vzťahov k pozemkom s prítomnosťou MRK, postupom JPÚ**

1 : 1000

Zhotoviteľ GLOBEL s.r.o. Chlmecká 414/6,076 52 Malý Horeš IČO: 47 458 879 DČ: 20 238 98 756 IČ DPH: SK 20 238 98 756 tel.: 0905 924 998 e – mail: globelsro@gmail.com	Kraj Prešovský	Okres Prešov	Obec Svinia		
	Katastrálne územie Svinia	Názov projektu JPÚ POS *	Správny orgán OÚ Prešov, PLO		
	Názov etapy **Všeobecné zásady funkčného usporiadania územia v obvode pozemkových úprav**		Začiatok prác 9/2025		
	Názov grafickej časti **Mapa návrhu funkčného usporiadania územia**		Koniec prác 10/2026		
Vyhotovil		Oprávnený projektant		Autorizačne overil	
Dňa 6.10.2026	Meno a priezvisko Ing. Gergely Szabó	Dňa 6.10.2026	Meno a priezvisko Ing. Alexander Beláz	Dňa 6.10.2026	Meno a priezvisko Ing. Alexander Beláz
Súradnicový systém	S-JTSK				
Výškový systém	BpV				
Mierka	1 : 1000				
Formát	A2				
Číslo časti / počet častí	2/4	*pečiatka a podpis*		*pečiatka a podpis*	

C

Г
609

θ
457

201

Legenda:

- KLADMER stav z mapovania komisionálne odsúhlasené hranice druhov pozemkov
- KLADPAR - stav C KN
- OBVOD JPÚ POS hranica obvodu JPÚ POS
- orná pôda, poľnohospodárske využitie


* **Svinia vysporiadanie majetkovoprávnych vzťahov k pozemkom s prítomnosťou MRK, postupom JPÚ**

1 : 1000

Zhotoviteľ	Kraj	Okres	Obec
GLOBEL s.r.o. Chmelecká 414/6, 076 52 Malý Horeš IČO: 47 498 879 DIČ: 20 238 98 756 IČ DPH: SK 20 238 98 756 tel.: 0905 924 998 e – mail: globelzo@gmail.com	Prešovský	Prešov	Svinia
	Katastrálne územie: Svinia	Názov projektu JPÚ POS: *	Správny orgán: OÚ Prešov, PLO
	Názov etapy: **Všeobecné zásady funkčného usporiadania územia v obvode pozemkových úprav**		Začiatok prác: 9/2025
	Názov grafickej časti: **Mapa návrhu funkčného usporiadania územia**		Koniec prác: 10/2026

Vyhotovil		Oprávnený projektant		Autorizačne overil	
Dňa	Meno a priezvisko	Dňa	Meno a priezvisko	Dňa	Meno a priezvisko
6.10.2026	Ing. Gergely Szabó	6.10.2026	Ing. Alexander Beláz	6.10.2026	Ing. Alexander Beláz
Súradnicový systém	S-JTSK				
Výškový systém	BpV				
Mierka	1 : 1000				
Formát	A3				
Číslo časti / počet častí	3/4	*pečiatka a podpis*		*pečiatka a podpis*	

C

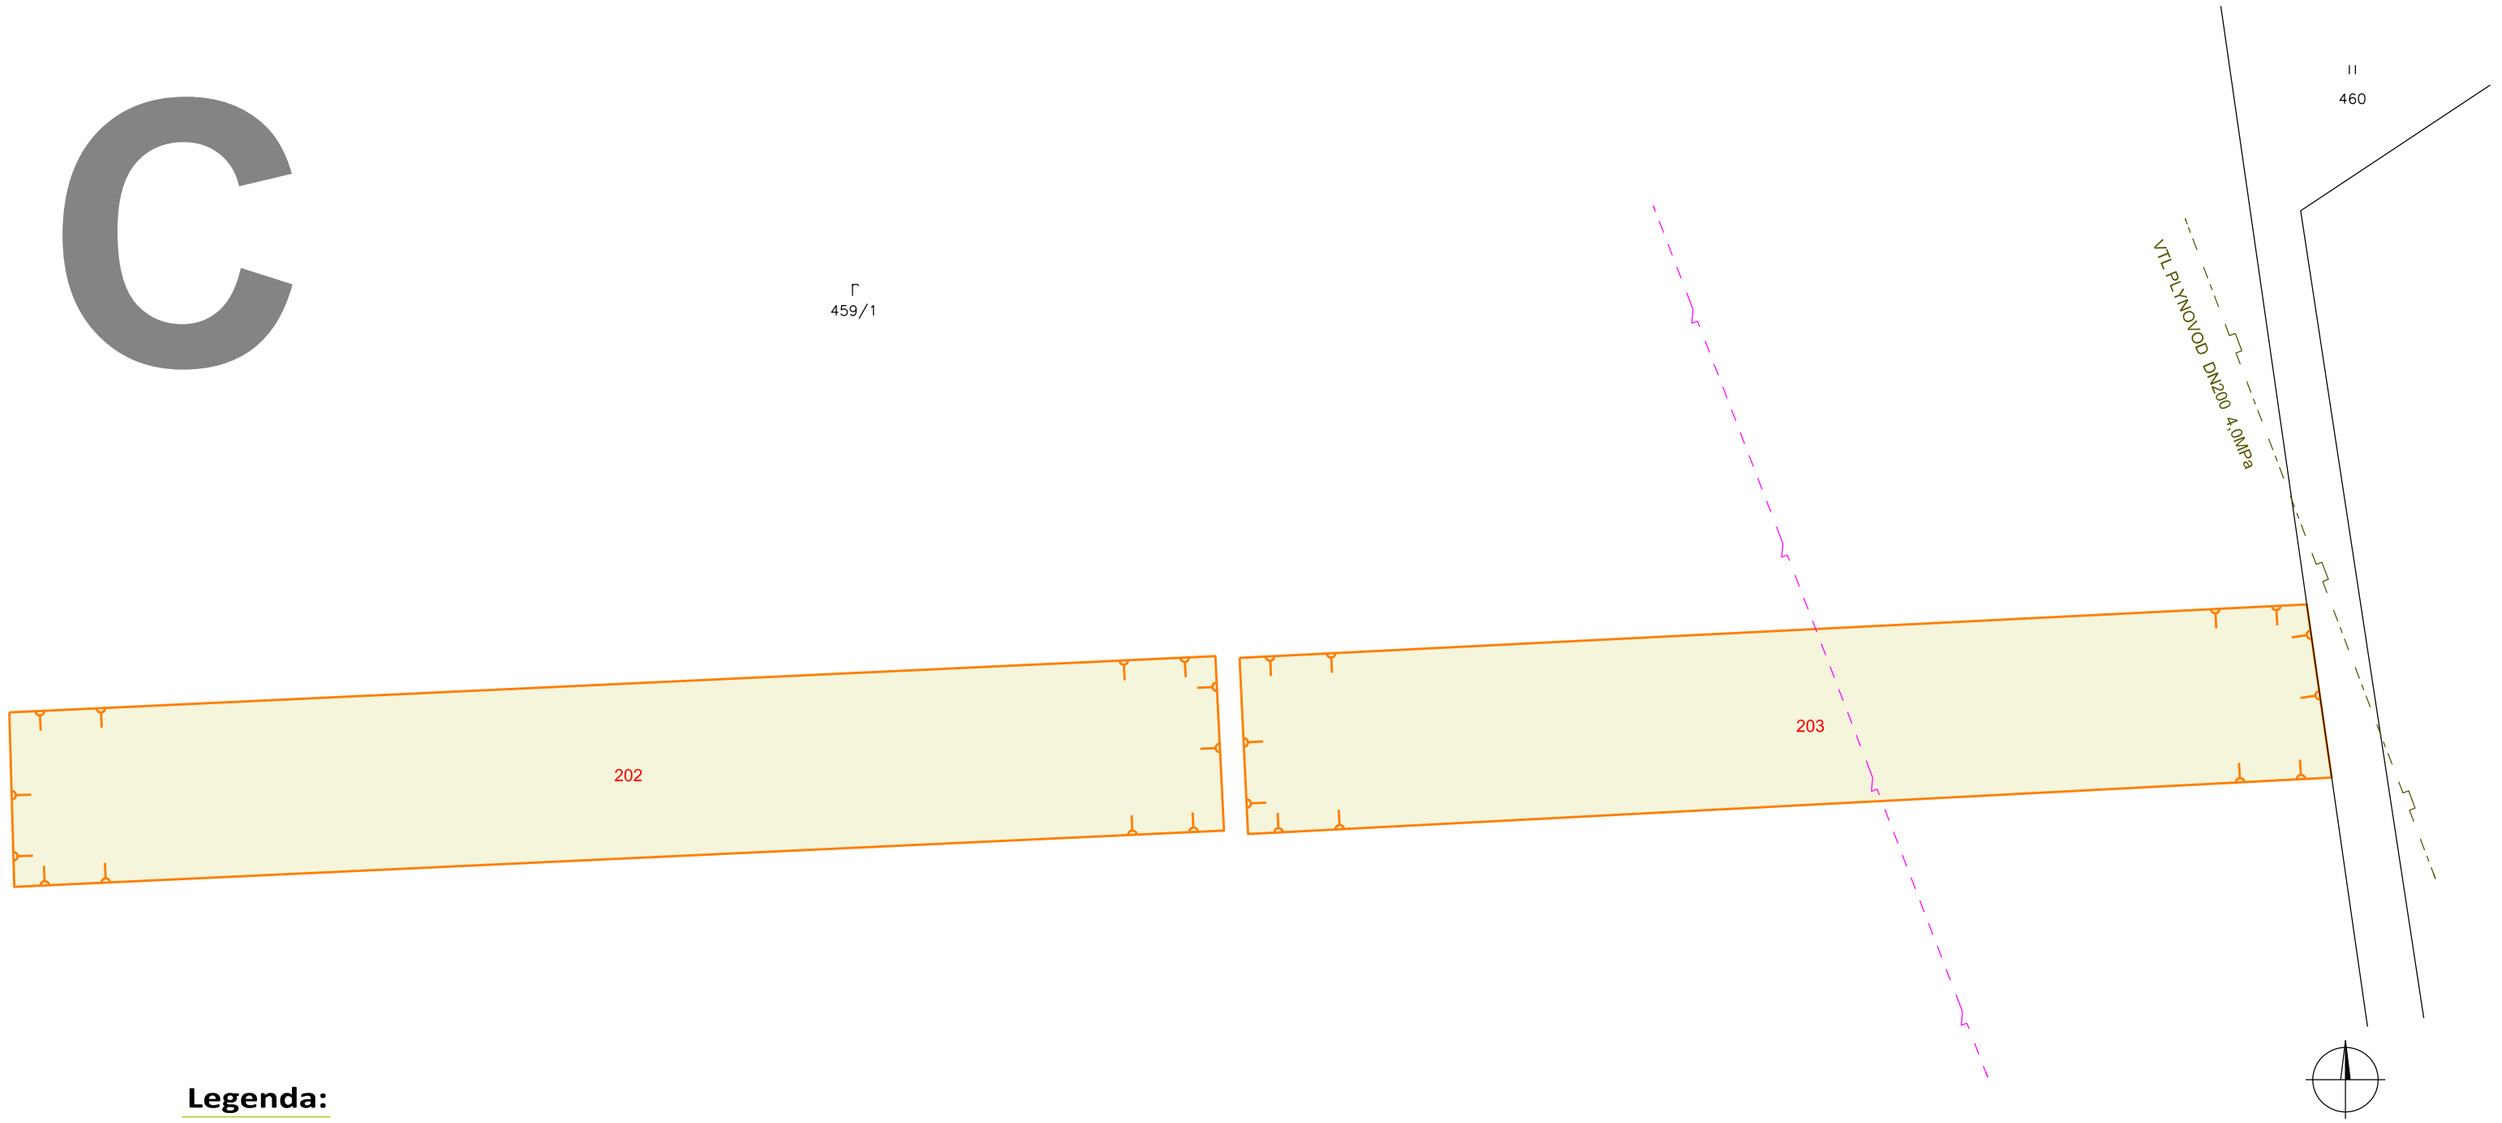

1 : 1000

Legenda:

KLADMER stav z mapovania komisionálne odsúhlasené hranice druhov pozemkov

KLADPAR - stav C KN

OBVOD JPÚ POS hranica obvodu JPÚ POS

- orná pôda, poľnohospodárske využitie

Technická infraštruktúra

- NN EL. vedenie vzdušné

- plyn

* **Svinia vysporiadanie majetkovoprávnych vzťahov k pozemkom s prítomnosťou MRK, postupom JPÚ**

Zhotoviteľ GLOBEL s.r.o. Chmelecká 414/6,076 52 Malý Horeš IČO: 47 488 879 DIČ: 20 238 98 766 IČ DPH: SK 20 238 98 766 tel.: 0905 924 998 e - mail: globelsro@gmail.com	Kraj: Prešovský	Okres: Prešov	Obec: Svinia
	Katastrálne územie: Svinia	Názov projektu JPÚ POS: *	Správny orgán: OÚ Prešov, PLO
	Názov etapy: **Všeobecné zásady funkčného usporiadania územia v obvode pozemkových úprav**		Začiatok prác: 9/2025
	Názov grafickej časti: **Mapa návrhu funkčného usporiadania územia**		Koniec prác: 10/2026

Vyhotovil		Oprávnený projektant		Autorizačne overil	
Dňa: 6.10.2026	Meno a priezvisko: Ing. Gergely Szabó	Dňa: 6.10.2026	Meno a priezvisko: Ing. Alexander Beláz	Dňa: 6.10.2026	Meno a priezvisko: Ing. Alexander Beláz
Súradnicový systém	S-JTSK				
Výškový systém	BpV				
Mierka	1 : 1000				
Formát	A3				
Číslo časti / počet častí	4/4	*pečiatka a podpis*		*pečiatka a podpis*	